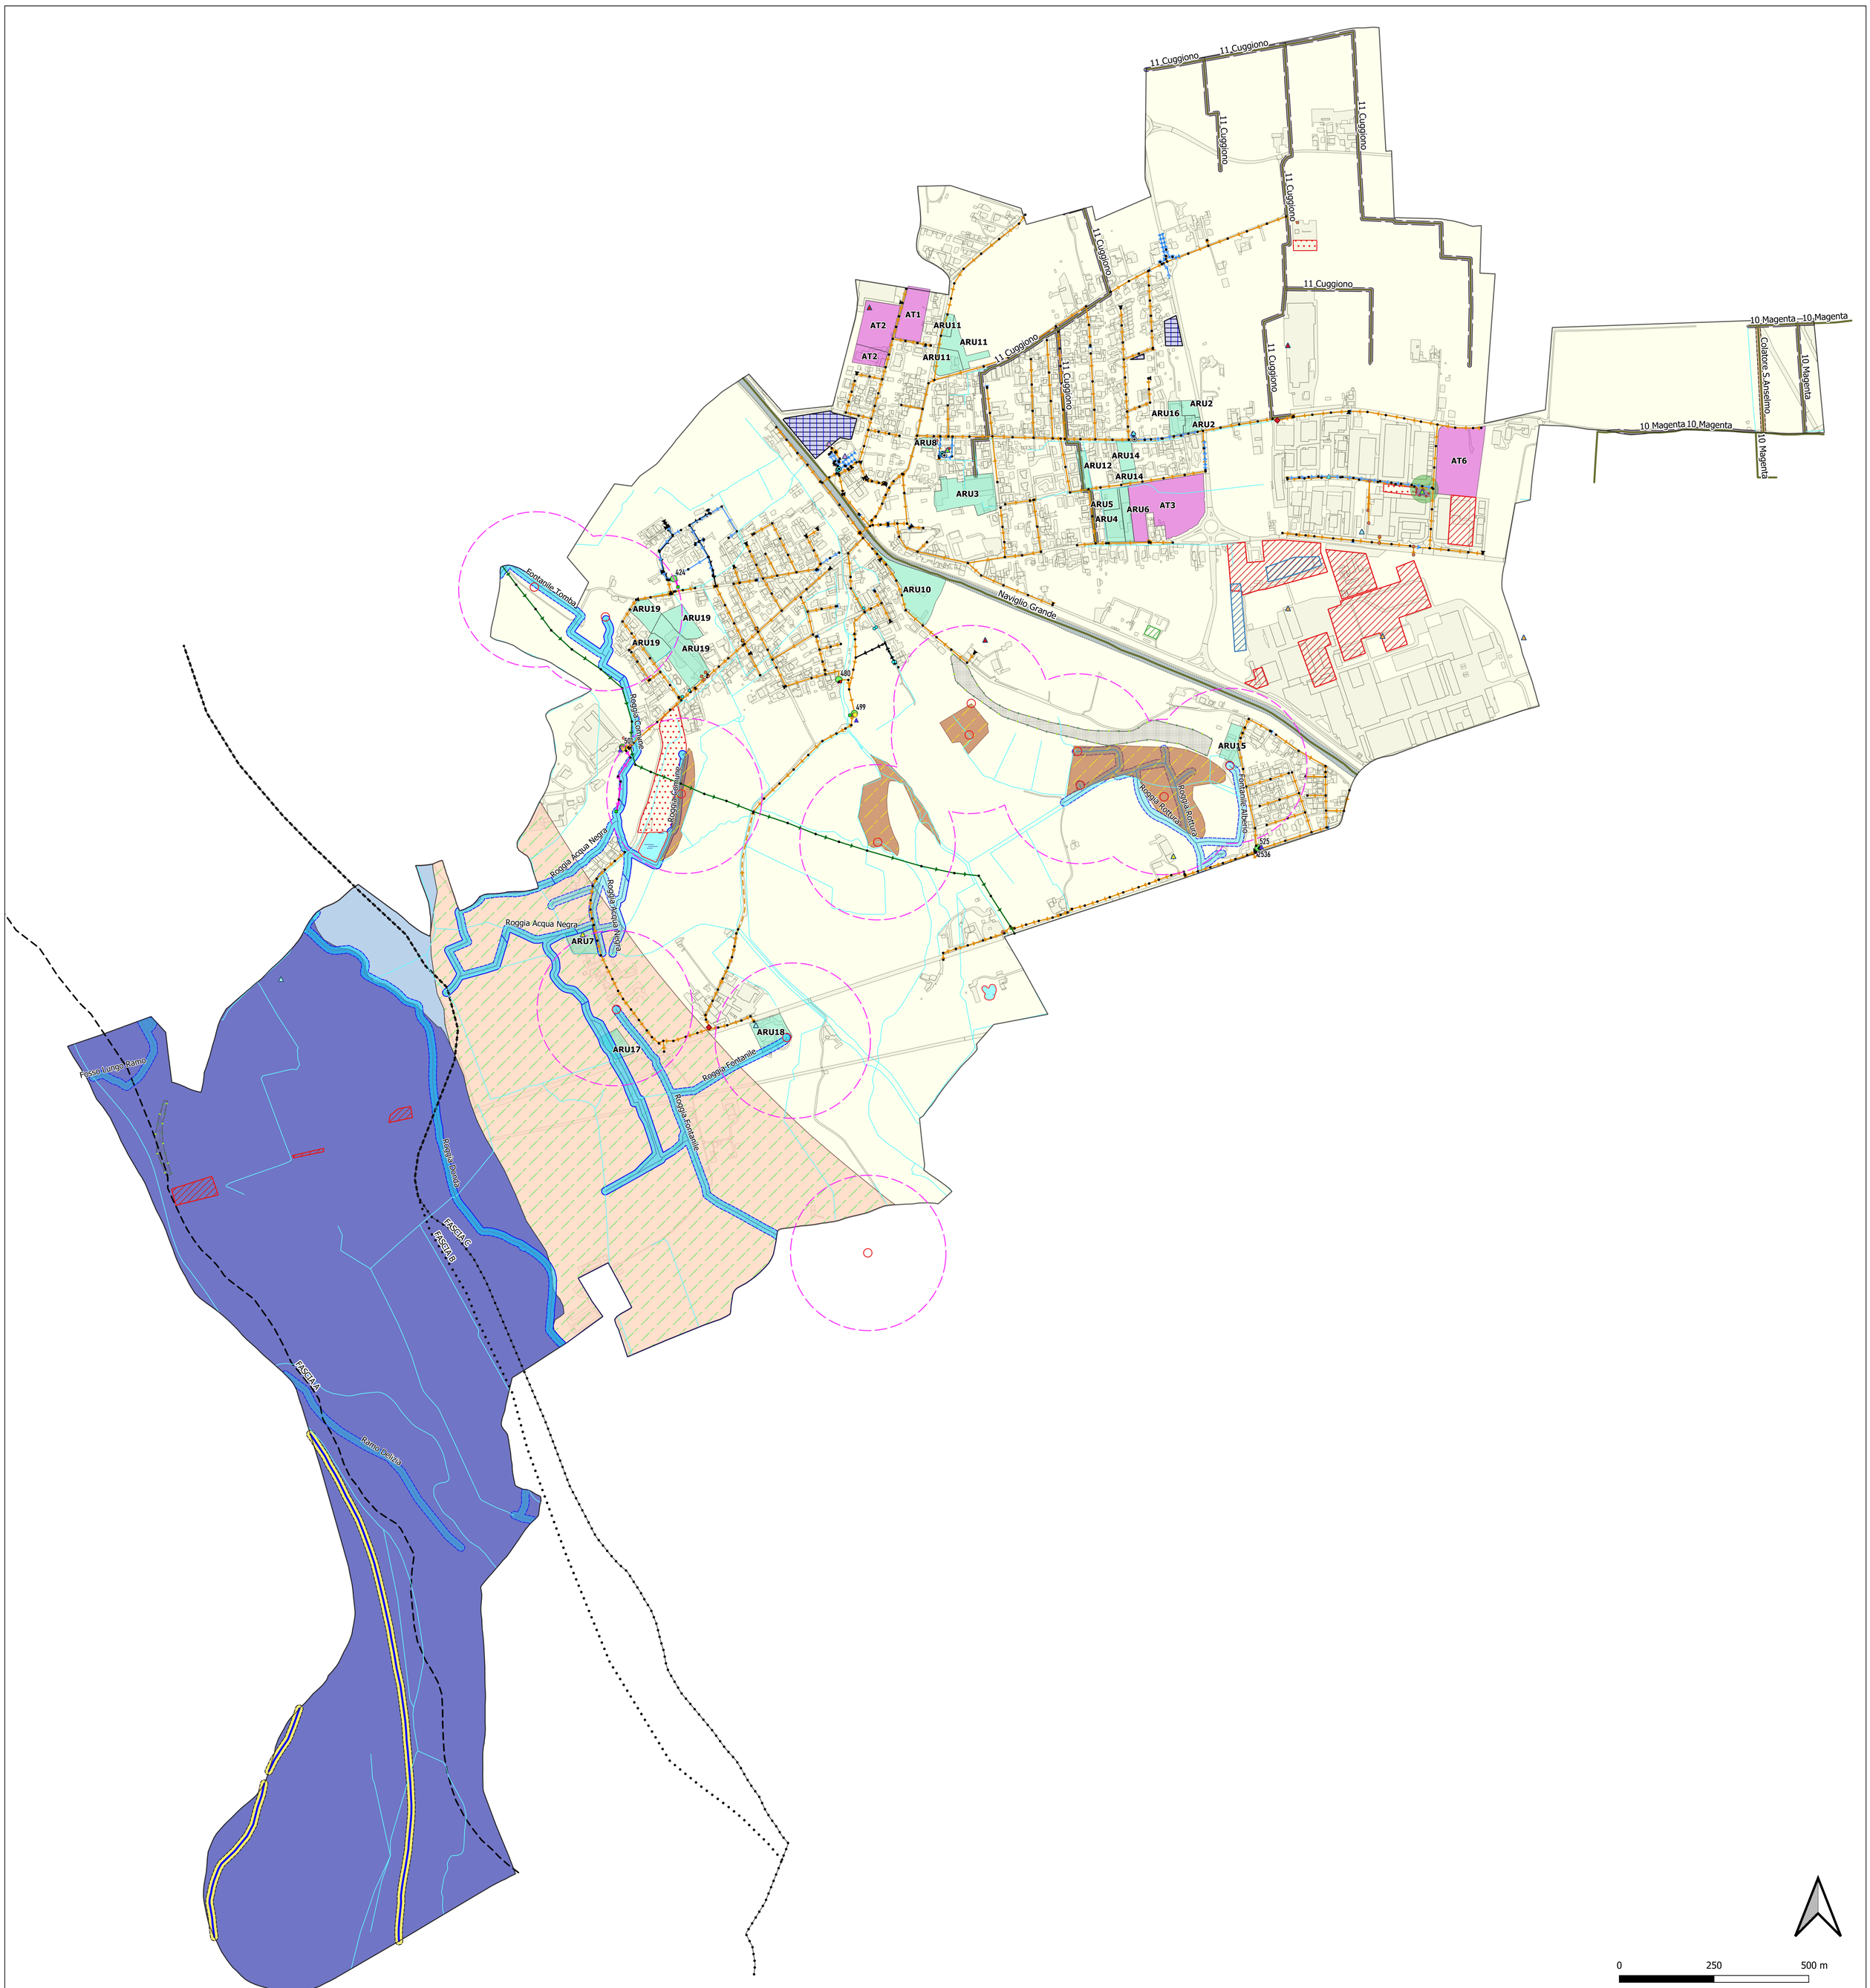

LEGENDA

Confini comunali: Boffalora Sopra Ticino

Pozzo
- Pozzo antincendio
- Pozzo geotermico
- Pozzo industriale
- Pozzo irriguo
- Pozzo pubbico
- Pozzo zootecnico

Teste fontanili

RETE FOGNARIA CAP HOLDING
- Caditoia
- Cameretta
- Da Sfioratore
- Impianto di sollevamento di acque miste
- Impianto di sollevamento afferente vasca
- In/Out Impianto
- Nodo Corso d'acqua
- Pozzetto disperdente
- Pozzetto separatore prima pioggia
- Pozzetto troppo pieno acque bianche
- Punto di Allacciamento utenza industriale
- Scarico di Emergenza Sollevamento
- Scarico diretto Acque Miste
- Sfioratore
- Vasca di dispersione
- Vasca di prima pioggia
- Collettore intercomunale
- Collettore intercomunale in pressione
- Sistema acque bianche
- Sistema acque miste
- Sistema acque miste in pressione
- Sistema acque reflue
- Sistema acque reflue in pressione
- Sistema acque sfiorate
- Vasca di Laminazione

Ambiti di trasformazione
- Ambiti di rigenerazione urbana (ARU)
- Ambiti di trasformazione (AT)

- Reticolo Idrografico Principale
- Reticolo Idrografico di Bonifica
- Reticolo Idrografico Minore
- Reticolo Idrografico (privato)

Piano Stralcio per l'Assetto Idrogeologico del Bacino del Po (P.A.I.) VIGENTE
- Fascia fluviale A
- Fascia fluviale B
- Fascia fluviale C

DIVIETI PER LE OPERE DI INFILTRAZIONE
- Area colmata con riporto/rifiuto
- Area dei terrazzi morfologici con acclività comprese tra 15° e 30°
- Area di possibile ristagno delle acque meteoriche
- Area soggetta a intervento di bonifica concluso
- Area soggetta a intervento di bonifica in corso
- Area soggetta a intervento di messa in sicurezza permanente
- Fascia di rispetto del reticolo minore
- Laghi di cava (zone depresse)
- Zona di rispetto - Pozzo Piazza Italia (criterio idrogeologico)
- Zona di rispetto - Pozzo Via Industria (criterio cronologico)
- Zona di tutela assoluta con raggio di 10 m
- Fascia di rispetto del reticolo idrico di competenza del Consorzio di Bonifica Est Ticino Villoresi - 5 m Reticolo Terziario
- Fascia di rispetto del reticolo idrico di competenza del Consorzio di Bonifica Est Ticino Villoresi - 6 m Reticolo Secondario: Col. S. Anselmo
- Fascia di rispetto del reticolo idrico di competenza del Consorzio di Bonifica Est Ticino Villoresi - 10 m Reticolo Principale: Naviglio Grande
- Fascia di rispetto del reticolo idrico principale - 10 m: Fiume Ticino
- Fascia di rispetto con raggio 200 m dei fontanili, ai sensi dell'art. 13.5.1 lett. c) delle N.T.A. del P.T.C. del Parco Naturale della Valle del Ticino
- PGRA Pericolosità RP - Scenario frequente (H/P3 - TR 20)
- PGRA Pericolosità RP - Scenario poco frequente (M/P2 - TR 200)
- PGRA Pericolosità RP - Scenario raro (L/P1 - TR 500)

LIMITAZIONI E ATTENZIONE PER LE OPERE DI INFILTRAZIONE
- Aree con grado di vulnerabilità della falda elevato per bassa soggiacenza della falda (< 5 m)

ZONE POTENZIALMENTE FAVOREVOLI ALL'INFILTRAZIONE
- Aree con grado di vulnerabilità della falda da medio a elevato per soggiacenza medio-alta della falda (5-10 m)

- AREE DA DESTINARE A INTERVENTI DI INVARIANZA IDRAULICA

IL PRESENTE ELABORATO E' TUTELATO SUI DIRITTI D'AUTORE DALLE LEGGI NN. 633 DEL 22.04.1941 E 1485 DEL 14.11.1942. OGNI RIPRODUZIONE TOTALE O PARZIALE DI ESSO, EFFETTUATA SENZA LA PREVENTIVA AUTORIZZAZIONE RISULTA PERTANTO PROIBITA

STUDIO ASSOCIATO
ENGINEERING GEOLOGY
VIA C. BATTISTI, 25
20841 CARATE B.ZA (MB)
tel. 0362/800091 - E-MAIL: eg@studioeg.net

COMUNE DI BOFFALORA SOPRA TICINO

DENOMINAZIONE DELL'OPERA:

STUDIO COMUNALE DI GESTIONE DEL RISCHIO IDRAULICO

ai sensi del Regolamento Regionale n.7 del 23 novembre 2017 e s.m.

COMMITTENTE:
COMUNE DI BOFFALORA SOPRA TICINO
Piazza IV Giugno 2 - 20010 Boffalora Sopra Ticino (MI)

DATA: REV2 - LUGLIO 2025
SCALA: 1:6000
TAVOLA: 4

OGGETTO:

Ambiti di regolamentazione e/o esclusione per misure di invarianza idrologica

FIRMA DEI COMMITTENTI:

FIRMA DEI PROGETTISTI:

Gruppo di lavoro:
Ing. Adelio Pagotto Dr. Geol. Monica Avanzini
Ing. Lorenzo Corti Dr. Geol. Valentina Tavaglione