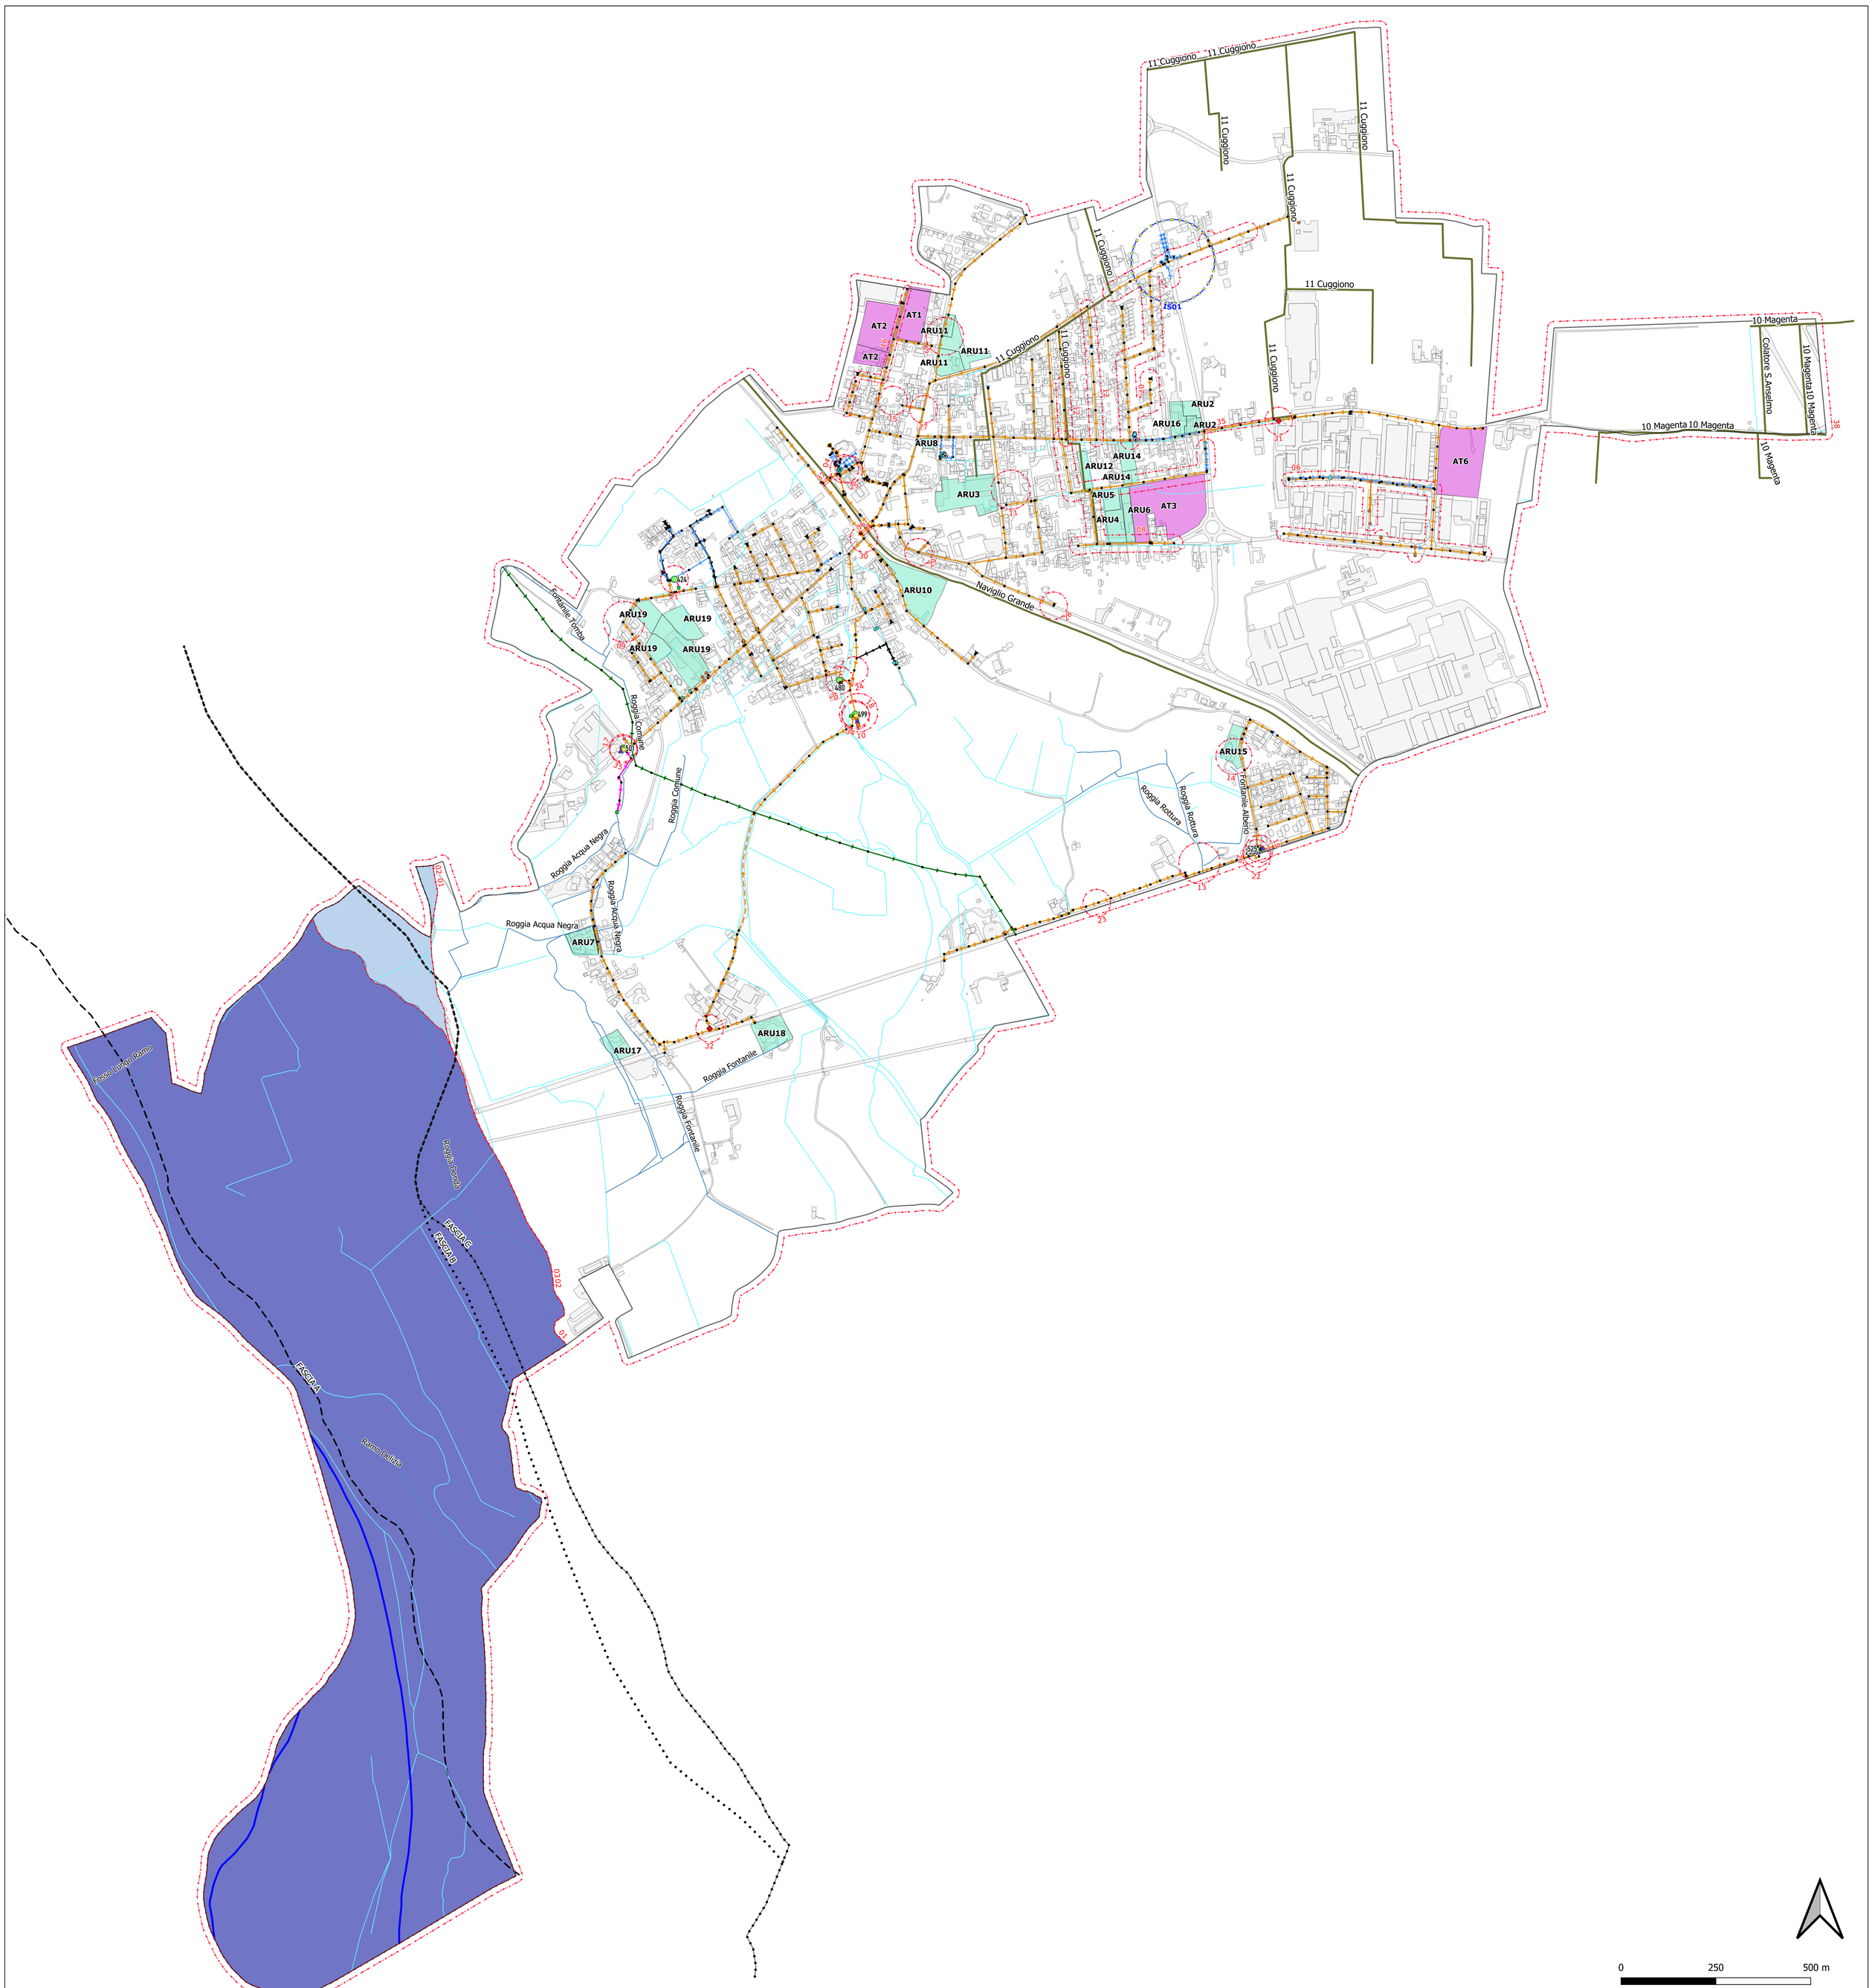

INTERVENTI NON STRUTTURALI				
OBJ_ID	DESCRIZIONE	ID_INT1	ID_INT2	ID_INT3
01	c/o Fiume Ticino	INS08		
02	c/o Fiume Ticino	INS08		
03	c/o Fiume Ticino	INS08		
04	Piazza Falcone e Borsellino	INS03		
05	Via Garibaldi	INS03	INS12	INS15
06	Zona Industriale	INS09	INS12	INS15
07	Via Moro-Via Manzoni	INS12	INS14	
08	Via Circonvallazione Nuova - Via Righi- Via Leonardo Da Vinci - Via Magenta	INS15		
09	Via Negri	INS09		
10	c/o impianto di sollevamento - Via Marzabotto	INS09		
11	Via Roma	INS11		
12	Via De Gasperi/Via Pellico	INS11		
13	Via Volta	INS11		
14	Via Toscanini	INS11		
15	Via Palestro	INS11		
16	Via Donizzetti	INS11		
17	Via XXV Aprile	INS01		
18	Via Marzabotto	INS01		
19	Loc. Portonuovo/Via Toscanini	INS01	INS04	
20	Via Vittorio Veneto	INS01	INS04	
21	Via Pascoli	INS01	INS04	
22	Via Alessandro Volta (Comune di Magenta)	INS01	INS04	
23	Ponte Nuovo	INS09		
24	Via Marzabotto	INS09		
25	Piazza Falcone Borsellino	INS09		
26	Via Volta 12	INS09		
27	Via Garibaldi 30	INS09		
28	Ponte Nuovo Ingr. Cimitero	INS07		
29	Via Calderari 16/20	INS07		
30	Via Giulini 3	INS07		
31	Via San Defendente	INS10		
32	Via Alessandro Volta (Loc. Magnana)	INS10		
33	Via Marzabotto	INS10		
34	Via XXV Aprile	INS10		
35	Via San Defendente	INS02		
36	Piazza IV Giugno	INS01	INS13	
37	Via Dante Alighieri	INS01	INS13	
38	Intero territorio comunale	INS05	INS06	INS12

LEGENDA

- Confini comunali: Boffalora sopra Ticino

RETE FOGNARIA CAP HOLDING
- Caditoia
- Cameretta
- Da Sfioratore
- Impianto di sollevamento di acque miste
- Impianto di sollevamento afferente vasca
- In/Out Impianto
- Nodo Corso d'acqua
- Pozzetto disperdente
- Pozzetto separatore prima pioggia
- Pozzetto troppo pieno acque bianche
- Punto di Allacciamento utenza industriale
- Scarico di Emergenza Sollevamento
- Scarico diretto Acque Miste
- Sfioratore
- Vasca di dispersione
- Vasca di prima pioggia

- Collettore intercomunale
- Collettore intercomunale in pressione
- Sistema acque bianche
- Sistema acque miste
- Sistema acque miste in pressione
- Sistema acque reflue
- Sistema acque reflue in pressione
- Sistema acque sfiorate

- Vasca di laminazione - CAP HOLDING

- Reticolo Idrografico Principale
- Reticolo Idrografico di Bonifica
- Reticolo Idrografico Minore
- Reticolo Idrografico (privato)

- INTERVENTI STRUTTURALI
- INTERVENTI NON STRUTTURALI

Piano Stralcio per l'Assetto Idrogeologico del Bacino del Po (P.A.I.) VIGENTE
- Fascia fluviale A
- Fascia fluviale B
- Fascia fluviale C

PIANO DI GESTIONE DEL RISCHIO DI ALLUVIONI (PGRA)
- PGRA Pericolosità RP - Scenario frequente (H/P3 - TR 20)
- PGRA Pericolosità RP - Scenario poco frequente (M/P2 - TR 200)
- PGRA Pericolosità RP - Scenario raro (L/P1 - TR 500)

Ambiti di trasformazione
- Ambiti di rigenerazione urbana (ARU)
- Ambiti di trasformazione (AT)

- INS01 – Procedure di controllo e messa in sicurezza
- INS02 – Monitoraggio e pulizia periodica della vasca disperdente di Via San Defendente
- INS03 – Problematica Scuola Elementare – Piazza Falcone e Borsellino
- INS04 – Sfioratori che scaricano su CIS - Studio relativo alla progettazione di vasche di laminazione dei volumi eccedenti per l'adeguamento al Regolamento Regionale 7/2017
- INS05 - Indicazioni di massima delle misure di invarianza idraulica e idrologica da prevedere negli ambiti di nuova trasformazione
- INS06 - Recepimento della normativa di Invarianza Idraulica e promozione di misure di drenaggio urbano sostenibile nel Regolamento Edilizio
- INS07 - Programmazione di una manutenzione frequente delle caditoie
- INS08 - Aree di esondazione del reticolo idrico - Ottemperare e rispettare le prescrizioni del Piano di Assetto Idrogeologico (PAI) e del Piano di Gestione del Rischio di Alluvioni (PGRA)
- INS09 - Monitoraggio ad hoc dei punti di criticità della rete per caratteristiche costruttive
- INS10 - Procedure di controllo e manutenzione periodica degli impianti di sollevamento
- INS11 - Sviluppo di un programma di monitoraggio e approfondimento della criticità per eventi TR > 10 ANNI
- INS12 - Generale riduzione degli apporti in rete delle acque bianche mediante l'incentivazione all'utilizzo di soluzioni di drenaggio sostenibile
- INS13 - Verifica, monitoraggio e pulizia dei sifoni
- INS14 – Valutazione della realizzazione di un invaso di acque miste
- INS15 – Valutazione della sostituzione di un tratto di tubazione DN600

INTERVENTI STRUTTURALI						
OBJ_ID	INDIRIZZO	NOME	DESCRIZIONE	CAT	STATO	AMBITO
IS01	Via Manzoni/Via Moro	Disconnessione rete acque bianche	Disconnessione dei due rami di acque bianche che drenano la sede stradale e la rotonda tra Via Manzoni e Via Moro dalla rete mista di Via Manzoni (DN400)	35	95	21

INTERVENTI STRUTTURALI
CATEGORIA
35 – Disconnessione rete acque meteoriche con recapito in suolo mediate trincee disperdenti
STATO
95 – Altro
AMBITO
21 – Reticolo di drenaggio urbano, reti meteoriche

IL PRESENTE ELABORATO E' TUTELATO DAI DIRITTI D'AUTORE DALLE LEGGI NR. 633 DEL 22.04.1941 E 1495 DEL 14.12.1941. OGNI RIPRODUZIONE TOTALE O PARZIALE DI ESSO, EFFETTUATA SENZA LA PREVENTIVA AUTORIZZAZIONE RISULTA PENALMENTE PERSEGUIBILE

STUDIO ASSOCIATO
ENGINEERING GEOLOGY
VIA C. BATTISTI, 25
20841 CARATE B.ZA (MB)
tel. 0362/800091 - E-MAIL eg@studioeg.net

COMUNE DI BOFFALORA SOPRA TICINO

DENOMINAZIONE DELL'OPERA:

STUDIO COMUNALE DI GESTIONE DEL RISCHIO IDRAULICO

ai sensi del Regolamento Regionale n.7 del 23 novembre 2017 e s.m.

COMMITTENTE:
COMUNE DI BOFFALORA SOPRA TICINO
Piazza IV Giugno 2 - 20010 Boffalora Sopra Ticino (MI)

DATA: REV2-LUGLIO 2025
SCALA: 1:6000
TAVOLA: 2

OGGETTO:

Carta degli interventi strutturali e non strutturali

FIRMA DEI COMMITTENTI:

FIRMA DEI PROGETTISTI: Gruppo di lavoro:
Ing. Adelio Pagotto Dr. Geol. Monica Avanzini
Ing. Lorenzo Corti Dr. Geol. Valentina Tavaglione