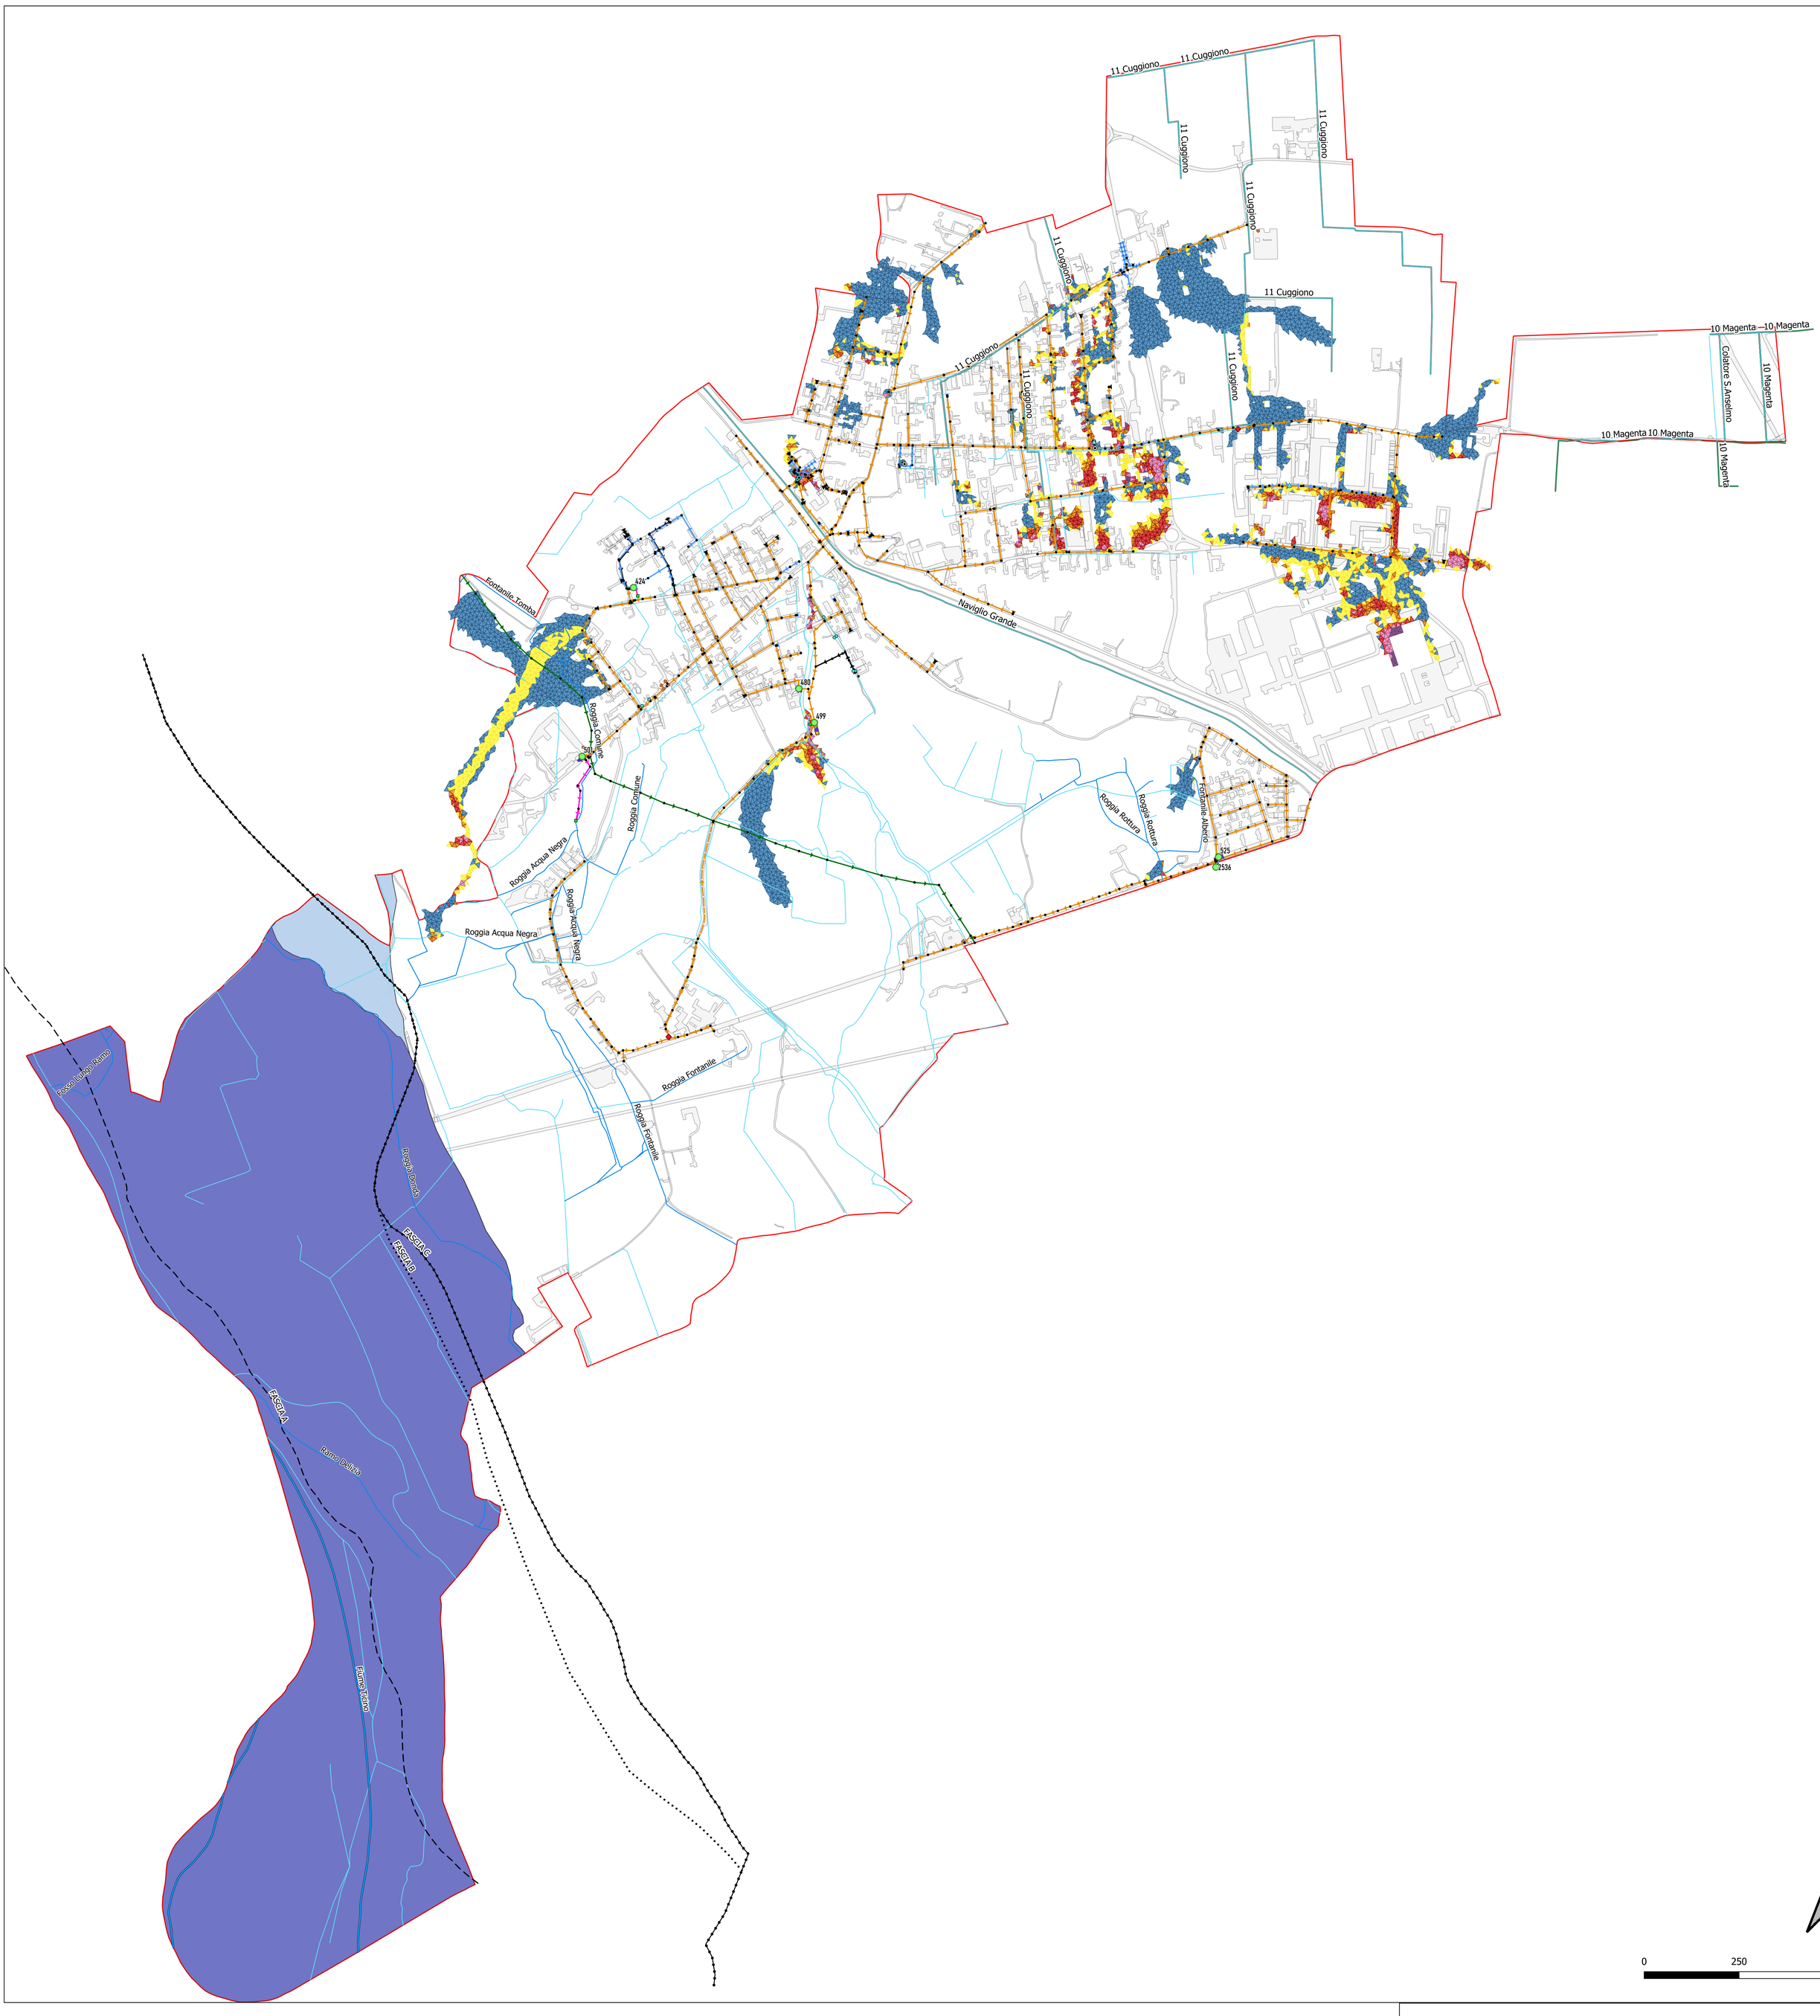

Confini comunali: Boffalora sopra Ticino

RETE FOGNARIA CAP HOLDING
- Caditoia
- Cameretta
- Da Sfioratore
- Impianto di sollevamento di acque miste
- Impianto di sollevamento afferente vasca
- In/Out Impianto
- Nodo Corso d'acqua
- Pozzetto disperdente
- Pozzetto separatore prima pioggia
- Pozzetto troppo pieno acque bianche
- Punto di Allacciamento utenza industriale
- Scarico di Emergenza Sollevamento
- Scarico diretto Acque Miste
- Sfioratore
- Vasca di dispersione
- Vasca di prima pioggia
- Collettore intercomunale
- Collettore intercomunale in pressione
- Sistema acque bianche
- Sistema acque miste
- Sistema acque miste in pressione
- Sistema acque reflue
- Sistema acque reflue in pressione
- Sistema acque sfiorate
- VASCA DI LAMINAZIONE - CAP HOLDING

- Reticolo Idrografico Principale
- Reticolo Idrografico di Bonifica
- Reticolo Idrografico Minore
- Reticolo Idrografico (privato)

PIANO STRALCIO PER L'ASSETTO IDROGEOLOGICO DEL BACINO DEL PO (PAI VIGENTE)
- Fascia fluviale A
- Fascia fluviale B
- Fascia fluviale C

PIANO DI GESTIONE DEL RISCHIO DI ALLUVIONI (PGRA)
- PGRA Pericolosità RP - Scenario frequente (H/P3 - TR 20)
- PGRA Pericolosità RP - Scenario poco frequente (M/P2 - TR 200)
- PGRA Pericolosità RP - Scenario raro (L/P1 - TR 500)

AREE ALLAGABILI PER INSUFFICIENZA IDRAULICA RETE FOGNARIA TR100 [m]
- 0,001 - 0,010
- 0,010 - 0,050
- 0,050 - 0,100
- 0,100 - 0,200
- 0,200 - 0,500
- > 0,500

IL PRESENTE ELABORATO E' TUTELATO DAI DIRITTI D'AUTORE DALLE LEGGI NR. 633 DEL 22.04.1941 E NRS DEL 14.12.1942. OGNI RIPRODUZIONE TOTALE O PARZIALE DI ESSO, EFFETTUATA SENZA LA PREVENTIVA AUTORIZZAZIONE SCRITTA PERTANTO PROIBITA

STUDIO ASSOCIATO
ENGINEERING GEOLOGY
VIA C. BATTISTI, 25
20841 CARATE B.ZA (MB)
tel. 0362/800091 - E-MAIL ing@studioing.net

COMUNE DI BOFFALORA SOPRA TICINO

DENOMINAZIONE DELL'OPERA:

STUDIO COMUNALE DI GESTIONE DEL RISCHIO IDRAULICO

ai sensi del Regolamento Regionale n.7 del 23 novembre 2017 e s.m.

COMMITTENTE:
COMUNE DI BOFFALORA SOPRA TICINO
Piazza IV Giugno 2 - 20010 Boffalora Sopra Ticino (MI)

DATA: REVI - GIUGNO 2025
SCALA: 1:6000
TAVOLA: 3C

OGGETTO:

Carta della pericolosità idraulica
STATO DI PROGETTO - TR 100

FIRMA DEI COMMITTENTI:

FIRMA DEI PROGETTISTI:
Gruppo di lavoro:
Ing. Adelio Pagotto
Dr. Geol. Monica Avanzini
Ing. Lorenzo Corti
Dr. Geol. Valentina Tavaglione